



ประกาศองค์การบริหารส่วนตำบลปรีอใหญ่
เรื่อง ประกาศราคากลางโครงการก่อสร้างถนนคอนกรีตเสริมเหล็ก ถนนสายซอยนางทวี่ หมู่ที่ ๒ บ้านหลัก
ตำบลปรีอใหญ่ อำเภอซูซันต์ จังหวัดศรีสะเกษ

ด้วย องค์การบริหารส่วนตำบลปรีอใหญ่ มีความประสงค์จะจ้างเหมาก่อสร้างตามโครงการ
ก่อสร้างถนนคอนกรีตเสริมเหล็ก ถนนสายซอยนางทวี่ หมู่ที่ ๒ บ้านหลัก ตำบลปรีอใหญ่ อำเภอซูซันต์
จังหวัดศรีสะเกษ โดยวิธีเฉพาะเจาะจง

เพื่อให้การจัดจ้างโครงการดังกล่าวเป็นตามพระราชบัญญัติประกอบรัฐธรรมนูญว่าด้วยการ
ป้องกันและปราบปรามการทุจริต พ.ศ. ๒๕๖๑ และตามพระราชบัญญัติการจัดซื้อจัดจ้างและการบริหารพัสดุ
ภาครัฐ พ.ศ. ๒๕๖๐ มาตรา ๖๓ บัญญัติว่า “ภายใต้บังคับมาตรา ๖๒ ให้องค์การบริหารส่วนตำบลประกาศรายละเอียด
ข้อมูลราคากลางและการคำนวณราคากลางในระบบเครือข่ายสารสนเทศของกรมบัญชีกลางตามวิธีการที่
กรมบัญชีกลางกำหนด” คณะกรรมการกำหนดราคากลางตามคำสั่งองค์การบริหารส่วนตำบลปรีอใหญ่ ที่
๘๔๖/๒๕๖๘ ลงวันที่ ๕ มิถุนายน ๒๕๖๘ ได้กำหนดราคากลางและรายละเอียดการคำนวณราคากลางเป็นที่
เรียบร้อยแล้ว โดยกำหนดให้งานก่อสร้างข้างต้นมีราคากลางเป็นเงิน ๑๐๕,๘๔๖.๖๖.-บาท (หนึ่งแสนห้าพัน
แปดร้อยสี่สิบหกบาทหกสิบหกสตางค์) รายละเอียดปรากฏตามแบบ บก.๐๑ และบัญชีปริมาณการราคากลาง
แนบท้ายประกาศนี้

จึงประกาศเผยแพร่ให้ทราบโดยทั่วกัน

ประกาศ ณ วันที่ ๒๕ มิถุนายน พ.ศ. ๒๕๖๘

(นายเจตน์จิตร สัมพันธ์ฐานนท์)

นายกองค์การบริหารส่วนตำบลปรีอใหญ่



ตารางแสดงวงเงินงบประมาณที่ได้รับจัดสรรและราคากลางในงานจ้างก่อสร้าง

๒. หน่วยงานเจ้าของโครงการ กองช่าง
๓. วงเงินงบประมาณที่ได้รับจัดสรร จ่ายเงินสะสม ปีงบประมาณ พ.ศ. ๒๕๖๗
๑๑๑,๐๐๐ บาท
๔. ลักษณะงาน (โดยสังเขป) ปริมาณงาน ผิวจราจรกว้าง ๓.๐๐ เมตร ยาว ๕๕.๐๐ เมตร หนา ๐.๑๕ เมตร หรือพื้นที่คอนกรีต ๑๖๕.๐๐ ตารางเมตร พร้อมป้ายโครงการ (รายละเอียดตามแบบรูปรายการองค์การบริหารส่วนตำบลปรีอใหญ่ กำหนด)
๕. ราคากลางคำนวณ ณ วันที่ ๒๕ มิถุนายน พ.ศ. ๒๕๖๘ เป็นเงิน ๑๐๕,๘๔๖.๖๖.-บาท
๖. บัญชีประมาณการราคากลาง
 - ๖.๑ แบบสรุปราคางานก่อสร้าง จำนวน ๑ แผ่น
 - ๖.๒ แบบแปลนก่อสร้าง จำนวน ๙ แผ่น
๗. รายชื่อคณะกรรมการกำหนดราคากลาง

๖.๑ นางสาวดารณี อ่อนคำ	ตำแหน่ง นักวิชาการพัสดุปฏิบัติการ	ประธานกรรมการ
๖.๒ นายณรงค์ วรรณโย	ตำแหน่ง นายช่างโยธาปฏิบัติงาน	กรรมการ
๖.๓ นางสาวสมาย บุตะเคียน	ตำแหน่ง ผู้ช่วยนักวิชาการศึกษา	กรรมการและเลขานุการ



บันทึกข้อความ

ส่วนราชการ กองช่าง องค์การบริหารส่วนตำบลปรีอใหญ่

ที่ ศก ๗๑๓๐๓/๗๖๙

วันที่

๖ มิถุนายน ๒๕๖๘

เรื่อง ขออนุมัติให้ความเห็นชอบราคากลางงานก่อสร้าง สำหรับจ้างเหมาโครงการก่อสร้างถนนคอนกรีตเสริมเหล็ก ถนนสายซอยนางทวิ หมู่ที่ ๒ บ้านหลัก

เรียน นายกองค์การบริหารส่วนตำบลปรีอใหญ่ ผ่านหัวหน้าเจ้าหน้าที่

ตามคำสั่งองค์การบริหารส่วนตำบลปรีอใหญ่ ที่ ๘๔๖/๒๕๖๘ ลงวันที่ ๕ มิถุนายน ๒๕๖๘ เรื่อง แต่งตั้งคณะกรรมการกำหนดราคากลางงานก่อสร้าง สำหรับจ้างเหมาโครงการก่อสร้างถนนคอนกรีตเสริมเหล็ก ถนนสายซอยนางทวิ หมู่ที่ ๒ บ้านหลัก ตำบลปรีอใหญ่ อำเภออุซันต์ จังหวัดศรีสะเกษ (โดยวิธีเฉพาะเจาะจง)

บัดนี้ คณะกรรมการที่ได้ดำเนินการกำหนดรายละเอียดเฉพาะของพัสดุและราคากลาง สำหรับจ้างเหมาโครงการก่อสร้างถนนคอนกรีตเสริมเหล็ก ถนนสายซอยนางทวิ หมู่ที่ ๒ บ้านหลัก ตำบลปรีอใหญ่ อำเภออุซันต์ จังหวัดศรีสะเกษ โดยมีรายละเอียดปริมาณงาน ดังนี้ ผิวจราจรกว้าง ๓.๐๐ เมตร ยาว ๕๕.๐๐ เมตร หนา ๐.๑๕ เมตร หรือพื้นที่คอนกรีต ๑๖๕.๐๐ ตารางเมตร พร้อมป้ายโครงการ (รายละเอียดตามแบบรูปรายการองค์การบริหารส่วนตำบลปรีอใหญ่กำหนด) ราคากลาง ๑๐๕,๘๔๖.๖๖.-บาท (หนึ่งแสนห้าพันแปดร้อยสี่สิบหกบาทหกสิบหกสตางค์) กำหนดเวลาแล้วเสร็จภายใน ๙๐ วัน เป็นไปตามพระราชบัญญัติการจัดซื้อจัดจ้างและการบริหารพัสดุภาครัฐ พ.ศ. ๒๕๖๐ และตามระเบียบกระทรวงการคลัง ว่าด้วยการจัดซื้อจัดจ้างและการบริหารพัสดุภาครัฐ พ.ศ. ๒๕๖๐ ข้อ ๒๑ ตามรายละเอียดที่แนบมาพร้อมนี้

จึงเรียนมาเพื่อโปรดพิจารณาอนุมัติให้ความเห็นชอบรายละเอียดเฉพาะของพัสดุและราคากลาง สำหรับจ้างเหมาโครงการก่อสร้างถนนคอนกรีตเสริมเหล็ก ถนนสายซอยนางทวิ หมู่ที่ ๒ บ้านหลัก ตำบลปรีอใหญ่ อำเภออุซันต์ จังหวัดศรีสะเกษ

ลงชื่อ.....ประธานกรรมการ

(นางสาวดารณี อ่อนคำ)

นักวิชาการพัสดุปฏิบัติการ

ลงชื่อ.....กรรมการ

(นายณรงค์ วรรณโย)

นายช่างโยธาปฏิบัติงาน

ลงชื่อ.....กรรมการ

(นางสาวสมาย บุตะเคียน)

ผู้ช่วยนักวิชาการศึกษา

ความเห็นผู้อำนวยการกองช่าง

- เพื่อพิจารณาอนุมัติตามเสนอ

(ลงชื่อ).....

(นายจำลอง ชัยเนตร)

นักจัดการงานช่างปฏิบัติการ รรท.ผอ.กองช่าง

/-๒-ความเห็นหัวหน้าเจ้าหน้าที่...

ความเห็นหัวหน้าเจ้าหน้าที่

- เห็นควรพิจารณาอนุมัติตามที่เสนอ

(ลงชื่อ).....

(นางชนาธิป เวียงธรรม)

ผู้อำนวยการกองคลัง

25 มิ.ย. 2568

ความเห็นปลัดองค์การบริหารส่วนตำบลปรีอใหญ่

- เพื่อโปรดพิจารณา
- (✓) เห็นควรอนุมัติ
- () เห็นควรไม่อนุมัติ เพราะ.....

(ลงชื่อ) จำเอก.....

(ธนวัฒน์ บุญอ่อน)

หัวหน้าสำนักปลัด รรท. ปลัด อบต.ปรีอใหญ่

25 มิ.ย. 2568

คำสั่งนายกองค์การบริหารส่วนตำบลปรีอใหญ่

- พิจารณาแล้ว
- (✓) อนุมัติ
- () ไม่อนุมัติ เพราะ.....


(ลงชื่อ).....

(นายเจตน์จิตร สัมพุทธานนท์)

นายกองค์การบริหารส่วนตำบลปรีอใหญ่

25 มิ.ย. 2568

บันทึกรายงานการประชุมคณะกรรมการกำหนดราคากลาง
วันที่ ๖ เดือน มิถุนายน พ.ศ. ๒๕๖๘ เวลา ๐๙.๐๐ น.
ณ ห้องประชุมที่ทำการองค์การบริหารส่วนตำบลปรีอใหญ่ หลังเก่า

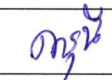ลำดับที่	ชื่อ - สกุล	ตำแหน่ง	ลายมือชื่อ	หมายเหตุ
๑	นางสาวดารุณี อ่อนคำ	นักวิชาการพัสดุปฏิบัติการ		ประธานกรรมการ
๒	นายณรงค์ วรรณโย	นายช่างโยธาปฏิบัติงาน		กรรมการ
๓	นางสาวสมาย บุตะเคียน	ผู้ช่วยนักวิชาการศึกษา		กรรมการ/เลขานุการ

ผู้มาประชุม จำนวน ๓ คน
ผู้ขาดประชุม จำนวน - คน
ผู้เข้าร่วมประชุม จำนวน - คน
เริ่มประชุมเวลา ๐๙.๐๐ น.

โดยมี นางสาวสมาย บุตะเคียน เลขานุการคณะกรรมการกำหนดราคากลาง เชิญ
คณะกรรมการกำหนดราคากลางเข้าห้องประชุมโดยมี นางสาวดารุณี อ่อนคำ ตำแหน่ง นักวิชาการพัสดุ
ปฏิบัติการ ทำหน้าที่ประธานในที่ประชุม

ระเบียบวาระที่ ๑ เรื่องที่ประธานแจ้งให้ที่ประชุมทราบ

- ไม่มี

ระเบียบวาระที่ ๒ เรื่องรับรองรายงานการประชุมครั้งที่แล้ว

ที่ประชุม - ไม่มี

ระเบียบวาระที่ ๓ เรื่องเสนอเพื่อพิจารณาให้ความเห็นชอบ

(นางสาวดารุณี อ่อนคำ)

ประธาน ฯ

- ในวันนี้มีเรื่องเสนอเพื่อพิจารณาเรื่องการกำหนดราคากลางงาน
จัดซื้อจัดจ้าง โครงการก่อสร้างถนนคอนกรีตเสริมเหล็ก ถนนสายซอยนางทวิ
หมู่ที่ ๒ บ้านหลัก ตำบลปรีอใหญ่ อำเภออุซันต์ จังหวัดศรีสะเกษ ขอเชิญ
เลขานุการฯชี้แจงรายละเอียด

(นางสาวสมาย บุตะเคียน)

เลขานุการฯ

- เรียนคณะกรรมการกำหนดราคากลาง ที่เคารพทุกท่าน เรื่องเสนอเพื่อ
พิจารณาเรื่องการกำหนดราคากลางงานจัดซื้อจัดจ้าง โครงการก่อสร้างถนน
คอนกรีตเสริมเหล็ก ถนนสายซอยนางทวิ หมู่ที่ ๒ บ้านหลัก ตำบลปรีอใหญ่
อำเภออุซันต์ จังหวัดศรีสะเกษ

- ปริมาณงาน ผิวจราจรกว้าง ๓.๐๐ เมตร ยาว ๕๕.๐๐ เมตร หน้า ๐.๑๕
เมตร หรือพื้นที่คอนกรีต ๑๖๕.๐๐ ตารางเมตร พร้อมป้ายโครงการ (ตาม
แบบรูปรายการองค์การบริหารส่วนตำบลปรีอใหญ่กำหนด) ซึ่งรายละเอียด
ตามที่ได้แจกให้แล้ว

จึงขอให้ท่านพิจารณาราคากลางตามโครงการต่าง ๆ โดยการปรับลดหรือ
ปรับเพิ่ม เพื่อจะได้เป็นผลดีต่อการใช้งบประมาณของแผ่นดิน

(นางสาวดารุณี อ่อนคำ)

ประธาน ฯ

(นายณรงค์ วรรณโย)

กรรมการ

- จากรายละเอียดที่ช่างประมาณราคาตามที่เลขานุการฯ ได้ชี้แจงดังกล่าว
ขอความเห็นด้วยค่ะ ว่ามีใครคิดเห็นเป็นประการใด

- กระผมมีข้อเสนอและชี้แจงให้ที่ประชุมทราบเรื่องราคากลางโครงการ
ก่อสร้างโดยใช้แนวทางปฏิบัติ “แนวทางวิธีปฏิบัติและรายละเอียด
ประกอบการคำนวณราคากลางงานก่อสร้าง” ของกรมบัญชีกลาง ซึ่งราคา
น้ำมันดีเซลจะมีผลในการกำหนดราคากลาง ดังนั้น ทำให้ราคากลางมีการ

ปรับตามสภาวะ จึงต้องมีการประมาณราคา โครงการก่อสร้างฯ ให้ สอดคล้องกับราคาน้ำมันในปัจจุบัน มีข้อชี้แจงและเสนอแนะ เพียงเท่านี้ ครับ

(นางสาวสมาย บุตะเคียน)

กรรมการ/เลขาฯ

(นายณรงค์ วรรณโย)

กรรมการ

(นางสาวดารุณี อ่อนคำ)

ประธานฯ

(นางสาวดารุณี อ่อนคำ)

ประธานฯ

ที่ประชุม

- ดิฉัน เห็นว่าราคากลางที่คำนวณใหม่นี้เป็นราคาที่เหมาะสมแล้ว ซึ่งสอดคล้องตามสภาวะของน้ำมันปัจจุบัน

- กระผมเห็นควรใช้ราคากลางใหม่ที่ประมาณการนี้

- ดิฉันเห็นด้วยค่ะ เพราะราคาที่ประมาณการนี้ เป็นราคาค่าน้ำมัน ปัจจุบันและที่อ้างอิงจากพาณิชย์ฯ

- มีท่านใดจะเสนออีกหรือไม่คะ ถ้าไม่มีดิฉันขอมติที่ประชุมด้วยค่ะ

- มีมติเห็นชอบเป็นเอกฉันท์ ให้ใช้ราคากลางที่คำนวณใหม่

สรุป ราคากลางดังนี้

โครงการก่อสร้างถนนคอนกรีตเสริมเหล็ก ถนนสายซอยนางทวิ หมู่ที่ ๒ บ้านหลัก ตำบลปรีอใหญ่ อำเภออุซันต์ จังหวัดศรีสะเกษ

- ปริมาณงาน ผิวจราจรกว้าง ๓.๐๐ เมตร ยาว ๕๕.๐๐ เมตร หน้า ๐.๑๕ เมตร หรือพื้นที่คอนกรีต ๑๖๕.๐๐ ตารางเมตร พร้อมป้ายโครงการ (ตามแบบรูปรายการองค์การบริหารส่วนตำบลปรีอใหญ่กำหนด) ราคากลาง ๑๐๕,๘๔๖.๖๖.-บาท (หนึ่งแสนห้าพันแปดร้อยสี่สิบหกบาทหกสิบหกสตางค์)

ระเบียบวาระที่ ๔ เรื่องอื่น ๆ

- มีท่านใดมีข้อชี้แจงหรือมีอะไรที่จะเพิ่มเติมหรือไม่คะ

- ไม่มี

- ถ้าไม่มี ดิฉันขอปิดการประชุม

(นางสาวดารุณี อ่อนคำ)

ประธานฯ

ที่ประชุม

(นางสาวดารุณี อ่อนคำ)

ประธานฯ

ปิดประชุมเวลา ๑๐.๐๐ น.

(ลงชื่อ)



ผู้จัดบันทึกรายงานการประชุม

(นางสาวสมาย บุตะเคียน)

กรรมการ/เลขานุการคณะกรรมการ

(ลงชื่อ)



ผู้ตรวจบันทึกรายงานการประชุม

(นางสาวดารุณี อ่อนคำ)

ประธานคณะกรรมการกำหนดราคากลาง

แบบสรุปราคากลางงานก่อสร้างทาง สะพาน และท่อเหลี่ยม
 โครงการก่อสร้างถนนคอนกรีตเสริมเหล็ก ถนนสายซอยนางทวิ
 ปริมาณงาน ผิวจราจรกว้าง 3.00 เมตร ยาว 55.00 เมตร หนา 0.15 เมตร
 หรือพื้นที่คอนกรีต 165.00 ตารางเมตร พร้อมป้ายโครงการ

รายละเอียดตามแบบรูปรายการองค์การบริหารส่วนตำบลปรีอใหญ่ กำหนด วันที่ 6 เดือนมิถุนายน พ.ศ.2568

ลำดับ	รายการ	หน่วย	จำนวน	ราคาต่อหน่วย	ราคาทุน	F_N	ราคาต่อหน่วยx	ราคากลาง
1	งานปรับเกลี่ยแต่งคันทางเดิม	ตร.ม.	-	-	-	-	-	-
2	งานฉาบปูนลาดหน้าผิว	ตร.ม.	165.00	1.76	290.40	1.3647	2.40	396.31
3	งานขุดรื้อถนนพื้น คสล.เดิมวางบนดิน(หนา 0.15 ม.)	ตร.ม.	-	-	-	-	-	-
4	งานขุดรื้อท่อกลมเดิม	ม.	-	-	-	-	-	-
5	งานขุดรื้อผิวลาดยางเดิม	ตร.ม.	-	-	-	-	-	-
6	งานตัดขึ้นรูปคันทาง	ลบ.ม.	-	-	-	-	-	-
7	งานดินถมคันทางจากแหล่งนอกที่ตั้งโครงการ	ลบ.ม.	-	-	-	-	-	-
8	งานรองพื้นทาง(ลูกรัง)	ลบ.ม.	-	-	-	-	-	-
9	งานพื้นทาง(หินคลุก)	ลบ.ม.	-	-	-	-	-	-
10	งานทรายรองใต้ผิวทางคอนกรีต	ลบ.ม.	8.25	502.50	4,145.63	1.3647	685.76	5,657.54
11	ผิวทางปอร์ตแลนด์ซีเมนต์คอนกรีต หนา 0.15 ม.	ตร.ม.	165.00	405.20	66,858.00	1.3647	552.98	91,241.11
12	Expansion Joint	ม.	3.00	237.88	713.64	1.3647	324.63	973.90
13	Contraction Joint	ม.	12.00	96.58	1,158.96	1.3647	131.80	1,581.63
14	Longitudinal Joint	ม.	-	-	-	-	-	-
15	งานลงหินคลุกไหล่ทาง	ลบ.ม.	-	-	-	-	-	-
16	ผิวทางเชื่อมปอร์ตแลนด์ซีเมนต์คอนกรีตและปิกถนนคสล. หนา 0.15 ม.	ตร.ม.	-	-	-	-	-	-
17	งานท่อระบายน้ำขนาด Ø 0.30 มอก.ชั้น3	ม.	-	-	-	-	-	-
18	งานท่อระบายน้ำขนาด Ø 0.40 มอก.ชั้น3	ม.	-	-	-	-	-	-
19	งานท่อระบายน้ำขนาด Ø 0.60 มอก.ชั้น3	ม.	-	-	-	-	-	-
20	งานท่อระบายน้ำขนาด Ø 0.80 มอก.ชั้น3	ม.	-	-	-	-	-	-
21	งานท่อระบายน้ำขนาด Ø 1.00 มอก.ชั้น3	ม.	-	-	-	-	-	-
22	อ่างรับน้ำ สำหรับท่อกลมคอนกรีตเสริมเหล็ก Ø 0.40	แห่ง	-	-	-	-	-	-
23	งานซ่อมแซมระบบท่อจ่ายน้ำประปาและอุปกรณ์อื่นๆ	L/S	-	-	-	-	-	-
24	ป้ายชั่วคราวขณะดำเนินการก่อสร้าง	L/S	1.00	1,198.40	1,198.40	1.3647	1,635.46	1,635.46
25	ป้ายภายหลังก่อสร้างแล้วเสร็จ	L/S	1.00	3,195.36	3,195.36	1.3647	4,360.71	4,360.71
					77,560.39		รวม	105,846.66
ตัวอักษร (-หนึ่งแสนห้าพันแปดร้อยสี่สิบหกบาทหกสิบหกสตางค์-)							ปรับยอด	105,846.66

① ผลรวมค่างานต้นทุนงานก่อสร้าง	=	77,560.39
② ค่า FACTOR F งานก่อสร้างทาง	=	1.3647

คณะกรรมการกำหนดราคากลาง

(ลงชื่อ).....ประธานกรรมการ
 (นางสาวดารณี อ่อนคำ)
 นักวิชาการพัสดุปฏิบัติการ

(ลงชื่อ).....กรรมการ
 (นายณรงค์ วรรณโย)
 นายช่างโยธาปฏิบัติงาน

(ลงชื่อ).....กรรมการ
 (นางสาวสมาย บุตะเคียน)
 ผู้ช่วยนักวิชาการศึกษา



บันทึกข้อความ

ส่วนราชการ กองช่าง องค์การบริหารส่วนตำบลปรีอใหญ่

ที่ ศก ๗๑๓๐๓/๗๕๘

วันที่ ๕ มิถุนายน ๒๕๖๘

เรื่อง ขออนุมัติให้ความเห็นชอบแบบรูปารายการงานก่อสร้าง สำหรับจ้างเหมาโครงการก่อสร้างถนนคอนกรีตเสริมเหล็ก ถนนสายซอยนางทวี่ หมู่ที่ ๒ บ้านหลัก ตำบลปรีอใหญ่ อำเภอยุซันต์ จังหวัดศรีสะเกษ

เรียน นายกองค์การบริหารส่วนตำบลปรีอใหญ่

ตามคำสั่งองค์การบริหารส่วนตำบลปรีอใหญ่ ที่ ๘๔๕/๒๕๖๘ ลงวันที่ ๔ มิถุนายน ๒๕๖๘ เรื่อง แต่งตั้งคณะกรรมการจัดทำแบบรูปารายการงานก่อสร้าง สำหรับจ้างเหมาโครงการก่อสร้างถนนคอนกรีตเสริมเหล็ก ถนนสายซอยนางทวี่ หมู่ที่ ๒ บ้านหลัก ตำบลปรีอใหญ่ อำเภอยุซันต์ จังหวัดศรีสะเกษ (โดยวิธีเฉพาะเจาะจง)

บัดนี้ คณะกรรมการได้ดำเนินการกำหนดแบบรูปารายการงานก่อสร้าง สำหรับจ้างเหมาโครงการก่อสร้างถนนคอนกรีตเสริมเหล็ก ถนนสายซอยนางทวี่ หมู่ที่ ๒ บ้านหลัก ตำบลปรีอใหญ่ อำเภอยุซันต์ จังหวัดศรีสะเกษ เป็นไปตามระเบียบกระทรวงการคลัง ว่าด้วยการจัดซื้อจัดจ้างและการบริหารพัสดุภาครัฐ พ.ศ. ๒๕๖๐ ข้อ ๒๑ ตามรายละเอียดที่แนบมาพร้อมนี้

จึงเรียนมาเพื่อโปรดพิจารณาอนุมัติให้ความเห็นชอบแบบรูปารายการงานก่อสร้าง สำหรับจ้างเหมาโครงการก่อสร้างถนนคอนกรีตเสริมเหล็ก ถนนสายซอยนางทวี่ หมู่ที่ ๒ บ้านหลัก ตำบลปรีอใหญ่ อำเภอยุซันต์ จังหวัดศรีสะเกษ

ลงชื่อ.....ประธานกรรมการ

(ธนวัฒน์ บุญอ่อน)
หัวหน้าสำนักงานปลัด

ลงชื่อ.....กรรมการ

(นายจำลอง ชัยเนตร)
นักจัดการงานช่างปฏิบัติการ

ลงชื่อ.....กรรมการ

(นายธรรมบุญ สิงห์ศิลป์)
ผู้ช่วยนายช่างไฟฟ้า

ความเห็นปลัดองค์การบริหารส่วนตำบลปรีอใหญ่

- เพื่อโปรดพิจารณา
- (✓) เห็นควรอนุมัติ
- () เห็นควรไม่อนุมัติ เพราะ.....

(ลงชื่อ) จำเอก.....

(ธนวัฒน์ บุญอ่อน)
หัวหน้าสำนักงานปลัด รรท. ปลัด อบต.ปรีอใหญ่

คำสั่งนายกองค์การบริหารส่วนตำบลปรีอใหญ่

- พิจารณาแล้ว
- (✓) อนุมัติ
- () ไม่อนุมัติ เพราะ.....


(ลงชื่อ).....

(นายเจตน์จิตร สัมพุทธานนท์)
นายกองค์การบริหารส่วนตำบลปรีอใหญ่

บันทึกการรายงานการประชุมคณะกรรมการจัดทำแบบรูปรายการงานก่อสร้าง

วันที่ ๕ เดือน มิถุนายน พ.ศ. ๒๕๖๘ เวลา ๐๙.๐๐ น.

ณ ห้องประชุมที่ทำการองค์การบริหารส่วนตำบลปรีอใหญ่ หลังเก่า

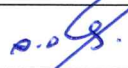ลำดับที่	ชื่อ - สกุล	ตำแหน่ง	ลายมือชื่อ	หมายเหตุ
๑	จำเอนธวัฒน์ บุญอ่อน	หัวหน้าสำนักปลัด		ประธานกรรมการ
๒	นายจำลอง ชัยเนตร	นักจัดการงานช่างปฏิบัติการ		กรรมการ
๓	นายธรรมบุญ สิงห์ศิลป์	ผู้ช่วยนายช่างไฟฟ้า		กรรมการ/เลขานุการ

ผู้มาประชุม จำนวน ๓ คน

ผู้ขาดประชุม จำนวน - คน

ผู้เข้าร่วมประชุม จำนวน - คน

เริ่มประชุมเวลา ๐๙.๐๐ น.

จำเอนธวัฒน์ บุญอ่อน ประธานคณะกรรมการจัดทำแบบรูปรายการงานก่อสร้าง

เมื่อคณะกรรมการจัดทำแบบรูปรายการงานก่อสร้าง โครงการก่อสร้างถนนคอนกรีตเสริมเหล็ก ถนนสายซอยนางทวิ หมู่ที่ ๒ บ้านหลัก ตำบลปรีอใหญ่ อำเภออุซันต์ จังหวัดศรีสะเกษ ครบองค์ประชุมแล้ว จึงขอเปิดการประชุม

ระเบียบวาระที่ ๑ เรื่องที่ประธานแจ้งให้ที่ประชุมทราบ

ประธานคณะกรรมการจัดทำแบบรูปรายการงานก่อสร้าง แนะนำคณะกรรมการจัดทำแบบรูปรายการงานก่อสร้าง และมอบหมายให้ นายธรรมบุญ สิงห์ศิลป์ ตำแหน่ง ผู้ช่วยนายช่างไฟฟ้า เป็นผู้จัดบันทึกการรายงานการประชุมในครั้งนี้

มติที่ประชุม รับทราบ

ระเบียบวาระที่ ๒ เรื่องรับรองรายงานการประชุมครั้งที่แล้ว

- ไม่มี

ระเบียบวาระที่ ๓ เรื่องเสนอเพื่อพิจารณาให้ความเห็นชอบ

๓.๑ จัดทำแบบรูปรายการงานก่อสร้างสำหรับจ้างเหมาโครงการก่อสร้างถนนคอนกรีตเสริมเหล็ก ถนนสายซอยนางทวิ หมู่ที่ ๒ บ้านหลัก

ประธาน

- ตามจ่ายเงินสะสมครั้งที่ ๑ ประจำปี พ.ศ.๒๕๖๗ ประกาศ ณ วันที่ ๓๐ เดือน สิงหาคม พ.ศ. ๒๕๖๗ หน่วยงานกองช่าง แผนงานอุตสาหกรรมและการโยธา งานก่อสร้าง งบลงทุน หมวดค่าที่ดินและสิ่งก่อสร้าง ประเภทค่าสิ่งก่อสร้าง สาธารณูปการ หน้าที่ ๙ ข้อ ๑ โครงการก่อสร้างถนนคอนกรีตเสริมเหล็ก ถนนสายซอยนางทวิ หมู่ที่ ๒ บ้านหลัก โดยมีรายละเอียดปริมาณงาน ดังนี้ ผิวจราจรกว้าง ๓.๐๐ เมตร ยาว ๕๕.๐๐ เมตร หน้า ๐.๑๕ เมตร หรือพื้นที่คอนกรีต ๑๖๕.๐๐ ตารางเมตร พร้อมป้ายโครงการ (รายละเอียดตามแบบรูปรายการองค์การบริหารส่วนตำบลปรีอใหญ่กำหนด) โดยมีรายละเอียด ดังนี้

สถานที่ดำเนินการ

จังหวัดศรีสะเกษ

คุณสมบัติผู้เสนอราคา

๓.๑ มีความสามารถตามกฎหมาย

๓.๒ ไม่เป็นบุคคลล้มละลาย

๓.๓ ไม่อยู่ระหว่างเลิกกิจการ

๓.๔ ไม่เป็นบุคคลซึ่งอยู่ระหว่างถูกระงับการยื่นข้อเสนอหรือสัญญา กับ
หน่วยงานของรัฐไว้ชั่วคราว เนื่องจากเป็นผู้ที่ไม่ผ่านเกณฑ์การประเมินผลการ
ปฏิบัติงานของผู้ประกอบการตามระเบียบที่รัฐมนตรีว่าการกระทรวงการคลังกำหนด
ตามที่ประกาศเผยแพร่ในระบบเครือข่ายสารสนเทศของกรมบัญชีกลาง

๓.๕ ไม่เป็นบุคคลซึ่งถูกระงับชื่อไว้ในบัญชีรายชื่อผู้ทำงานและได้แจ้งเวียนชื่อ
ให้ผู้ทำงานของหน่วยงาน ของรัฐในระบบเครือข่ายสารสนเทศของ
กรมบัญชีกลาง ซึ่งรวมถึงนิติบุคคลที่ผู้ทำงานเป็นหุ้นส่วนผู้จัดการ กรรมการ
ผู้จัดการ ผู้บริหาร ผู้มีอำนาจในการดำเนินงานในกิจการของนิติบุคคลนั้นด้วย

๓.๖ มีคุณสมบัติและไม่มีลักษณะต้องห้ามที่คณะกรรมการนโยบายการ
จัดซื้อจัดจ้างและการบริหารพัสดุ ภาครัฐกำหนดในราชกิจจานุเบกษา

๓.๗ เป็นบุคคลธรรมดาหรือเป็นนิติบุคคลผู้มีอาชีพรับจ้างงานดังกล่าว

๓.๘ ไม่เป็นผู้ได้รับเอกสิทธิ์หรือความคุ้มกันซึ่งอาจปฏิเสธไม่ยอมขึ้นศาลไทย
เว้นแต่รัฐบาลของผู้ยื่นข้อเสนอ ได้มีคำสั่งให้สละเอกสิทธิ์และความคุ้มกันเช่นนั้น

๓.๙ ผู้ยื่นข้อเสนอต้องลงทะเบียนในระบบจัดซื้อจัดจ้างภาครัฐด้วย
อิเล็กทรอนิกส์ (Electronic Government Procurement : e-GP) ของ
กรมบัญชีกลาง

รายละเอียดแบบรูปรายการงานก่อสร้าง

แบบรูปรายการงานก่อสร้าง โครงการก่อสร้างถนนคอนกรีตเสริมเหล็ก ถนน
รายละเอียดปริมาณงาน ดังนี้ ผิวจราจรกว้าง ๓.๐๐ เมตร ยาว ๕๕.๐๐ เมตร หนา
๐.๑๕ เมตร หรือพื้นที่คอนกรีต ๑๖๕.๐๐ ตารางเมตร พร้อมป้ายโครงการ ให้เป็นไป
ตามแบบแปลนโดยเจ้าหน้าที่จัดทำแบบรูปรายการงานก่อสร้างได้ผ่านการเห็นชอบ
จากหัวหน้าส่วนราชการแล้ว

กำหนดเวลาส่งมอบงาน

กำหนดเวลาแล้วเสร็จภายใน ๙๐ วัน นับถัดจากวันลงนามในสัญญา

วงเงินงบประมาณ

อนุมัติตามจ่ายเงินสะสมครั้งที่ ๑ ประจำปี พ.ศ.๒๕๖๗ ประกาศ ณ วันที่
๓๐ เดือน สิงหาคม พ.ศ. ๒๕๖๗ หน่วยงานกองช่าง แผนงานอุตสาหกรรมและการ
โยธา งานก่อสร้าง งบลงทุน หมวดค่าที่ดินและสิ่งก่อสร้าง ประเภทค่าสิ่งก่อสร้าง
สาธารณูปการ หน้าที่ ๙ ข้อ ๑ โครงการก่อสร้างถนนคอนกรีตเสริมเหล็ก ถนนสาย

ชอยนางทวิ หมู่ที่ ๒ บ้านหลัก งบประมาณ ตั้งไว้ ๑๑๑,๐๐๐.๐๐ บาท (หนึ่งแสนหนึ่งหมื่นหนึ่งพันบาทถ้วน)

การกำหนดระยะเวลารับประกันความชำรุดบกพร่อง

กำหนดระยะเวลาในการรับประกันความชำรุดบกพร่องของงาน ๒ ปี

ข้อกำหนดการใช้วัสดุที่ผลิตในประเทศ

วัสดุประวัสดุหรือครุภัณฑ์ที่ใช้ในงานก่อสร้างต้องเป็นพัสดุที่ผลิตในประเทศตามเงื่อนไข ดังนี้

๑๑.๑ วัสดุหรือครุภัณฑ์ที่ใช้ในงานก่อสร้างต้องเป็นพัสดุที่ผลิตในประเทศ โดยต้องใช้ไม่น้อยกว่าร้อยละ ๖๐ ของมูลค่าพัสดุที่จะใช้ในงานก่อสร้างทั้งหมดตามสัญญา

๑๑.๒ เหล็กที่ใช้ในงานก่อสร้างต้องใช้เหล็กที่ผลิตภายในประเทศไม่น้อยกว่าร้อยละ ๙๐ ของปริมาณเหล็กที่ต้องใช้ทั้งหมดตามสัญญา

ผู้รับจ้างจะต้องจัดทำแผนการใช้พัสดุที่ผลิตภายในประเทศ (ตามข้อ ๑๑.๑ และข้อ ๑๑.๒) ภายใน ๙๐ วัน นับถัดจากวันที่ได้ลงนามสัญญา เพื่อให้คณะกรรมการตรวจรับพัสดุพิจารณาต่อไป เว้นแต่กรณีที่มีระยะเวลาดำเนินการตามสัญญาไม่เกิน ๙๐ วัน

การปรับราคางานก่อสร้าง

การปรับราคางานก่อสร้าง ตามเงื่อนไข หลักเกณฑ์ สูตรและวิธีการคำนวณที่ใช้กับสัญญาแบบปรับราคาได้ตามมติคณะรัฐมนตรี เมื่อวันที่ ๒๒ สิงหาคม ๒๕๓๒ เรื่อง พิจารณาช่วยเหลือผู้ประกอบการอาชีพงานก่อสร้าง ตามหนังสือสำนักเลขาธิการคณะรัฐมนตรี ที่ นร ๐๒๐๓/ว๑๐๙ ลงวันที่ ๒๔ สิงหาคม ๒๕๓๒

สูตรปรับราคา (ค่า K) หมวดที่ ๓ งานทาง

๓.๔ งานผิวจราจรคอนกรีตเสริมเหล็ก ใช้สูตร $K = 0.30 + 0.10 \text{ It/Io} + 0.35 \text{ Ct/Co} + 0.10 \text{ Mt/Mo} + 0.15 \text{ St/So}$ ประเภทงานที่นำมาคำนวณค่า K งานผิวจราจรคอนกรีตเสริมเหล็กพร้อมรอยต่อ งานซ่อมถนนคอนกรีตเสริมเหล็กพร้อมรอยต่อ งานถนนคอนกรีตเชิงลาดคอสะพาน งานทางเท้าคอนกรีตเสริมเหล็ก

ประธาน - ตามที่กระผมเรียนต่อที่ประชุม มีคณะกรรมการท่านใดต้องการแก้ไขเพิ่มเติมหรือไม่ครับ ถ้าไม่มี กระผมขอมติที่ประชุมครับ

(นายจำลอง ชัยเนตร)- การแบ่งงวดงานและการจ่ายเงิน กำหนดที่ ๙๐ วัน ใช้ใหม่ครับ

กรรมการ

ประธาน - การแบ่งงวดงานและการจ่ายเงิน ผู้รับจ้างจะต้องดำเนินงานแล้วเสร็จภายใน ๙๐ วัน นับถัดจากวันลงนามในสัญญาจ้าง และส่งมอบงานเป็นจำนวน ๑ งวด เป็นเงินร้อยละ ๑๐๐ ของวงเงินทั้งหมด และจะจ่ายให้ผู้รับจ้างได้ปฏิบัติงาน โครงการก่อสร้างถนนคอนกรีตเสริมเหล็ก ถนนสายชอยนางทวิ หมู่ที่ ๒ บ้านหลัก

(นายจำลอง ชัยเนตร) - อัตราค่าปรับ จะคิดเท่าไรครับ งานประเภทงานทาง

กรรมการ

ประธาน

- อัตราค่าปรับกำหนดค่าปรับเป็นรายวันเป็นจำนวนเงินตายตัวในอัตราร้อยละ ๐.๒๕ ของราคางานจ้างแต่จะต้องไม่ต่ำกว่าวันละ ๑๐๐ บาท ครับ มีท่านใดจะเพิ่มเติมอีกไหมครับ ถ้าไม่มีกระผมขอมติที่ประชุม

มติที่ประชุม

- มีมติเห็นชอบ เห็นควรเสนอนายกองค้การบริหารส่วนตำบลปรีอใหญ่ เพื่อพิจารณาต่อไป

ระเบียบวาระที่ ๔

เรื่องอื่น ๆ

- ไม่มี

ประธานฯ

- มีท่านใดมีข้อชี้แจงหรือมีอะไรที่จะเพิ่มเติมหรือไม่ครับ

ที่ประชุม

- ไม่มี

ประธานฯ

- ถ้าไม่มี กระผมขอปิดการประชุม

ปิดประชุมเวลา ๑๐.๐๐ น.

(ลงชื่อ)




ผู้จัดบันทึกรายงานการประชุม

(นายธรรมบุญ สิงห์ศิลป์)

กรรมการ/เลขานุการคณะกรรมการ

(ลงชื่อ) จำเอก

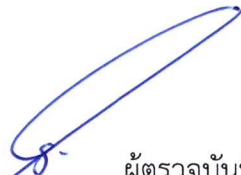

ผู้ตรวจบันทึกรายงานการประชุม

(ธนวัฒน์ บุญอุ่น)

ประธานคณะกรรมการจัดทำแบบรูปารายการงานก่อสร้าง

แบบบูรณาการงานก่อสร้าง

จ้างเหมาตามโครงการก่อสร้างถนนคอนกรีตเสริมเหล็ก ถนนสายซอยนางทวี่ หมู่ที่ ๒ บ้านหลัก
ตำบลปรีอใหญ่ อำเภอยะนิง จังหวัดศรีสะเกษ (โดยวิธีเฉพาะเจาะจง)

๑. ความเป็นมา

ตามจ่ายเงินสะสมครั้งที่ ๑ ประจำปี พ.ศ.๒๕๖๗ ประกาศ ณ วันที่ ๓๐ เดือน สิงหาคม พ.ศ. ๒๕๖๗
หน่วยงานกองช่าง แผนงานอุตสาหกรรมและการโยธา งานก่อสร้าง งบลงทุน หมวดค่าที่ดินและสิ่งก่อสร้าง
ประเภทค่าสิ่งก่อสร้างสาธารณูปการหน้าที ๔ ข้อ ๑ โครงการก่อสร้างถนนคอนกรีตเสริมเหล็ก ถนนสายซอย
นางทวี่ หมู่ที่ ๒ บ้านหลัก งบประมาณ ตั้งไว้ ๑๑๑,๐๐๐.๐๐ บาท (หนึ่งแสนหนึ่งหมื่นหนึ่งพันบาทถ้วน) โดย
มีรายละเอียดปริมาณงาน ดังนี้ ผิวจราจรกว้าง ๓.๐๐ เมตร ยาว ๕๕.๐๐ เมตร หนา ๐.๑๕ เมตร หรือพื้นที่
คอนกรีต ๑๖๕.๐๐ ตารางเมตร พร้อมป้ายโครงการ (รายละเอียดตามแบบบูรณาการองค์การบริหารส่วนตำบล
ปรีอใหญ่กำหนด) โดยมีรายละเอียด ดังนี้

สถานที่ดำเนินการ	ถนนสายซอยนางทวี่ หมู่ที่ ๒ บ้านหลัก ตำบลปรีอใหญ่ อำเภอยะนิง จังหวัดศรีสะเกษ
ปริมาณงาน	ผิวจราจรกว้าง ๓.๐๐ เมตร ยาว ๕๕.๐๐ เมตร หนา ๐.๑๕ เมตร หรือพื้นที่คอนกรีต ๑๖๕.๐๐ ตารางเมตร พร้อมป้ายโครงการ (ตามแบบบูรณาการองค์การบริหารส่วนตำบลปรีอใหญ่กำหนด)
งบประมาณตั้งไว้	จำนวนเงิน ๑๑๑,๐๐๐.๐๐ บาท (หนึ่งแสนหนึ่งหมื่นหนึ่งพันบาทถ้วน)

๒. วัตถุประสงค์

- ๒.๑ เพื่อบรรเทาความเดือดร้อนของประชาชนในพื้นที่ซึ่งใช้เป็นเส้นทางสัญจร
- ๒.๒ เพื่อปรับปรุงถนนสายต่าง ๆ ให้อยู่ในสภาพที่ดี ไม่เป็นหลุมบ่อ
- ๒.๓ เพื่อให้เกิดความสะดวกและปลอดภัยสำหรับประชาชนที่ใช้สัญจรไปมา
- ๒.๔ เพื่อให้การดำเนินงานของถนนสายดังกล่าวมีระยะเวลานานยิ่งขึ้น

๓. คุณสมบัติผู้เสนอราคา

- ๓.๑ มีความสามารถตามกฎหมาย
- ๓.๒ ไม่เป็นบุคคลล้มละลาย
- ๓.๓ ไม่อยู่ระหว่างเลิกกิจการ
- ๓.๔ ไม่เป็นบุคคลซึ่งอยู่ระหว่างถูกระงับการยื่นข้อเสนอสู่หน่วยงานของรัฐไว้ชั่วคราว
เนื่องจากเป็นผู้ที่ไม่ผ่านเกณฑ์การประเมินผลการปฏิบัติงานของผู้ประกอบการตามระเบียบที่รัฐมนตรีว่าการ
กระทรวงการคลังกำหนดตามที่ประกาศเผยแพร่ในระบบเครือข่ายสารสนเทศของกรมบัญชีกลาง
- ๓.๕ ไม่เป็นบุคคลซึ่งถูกระงับชื่อไว้ในบัญชีรายชื่อผู้ทำงานและได้แจ้งเวียนชื่อให้เป็นผู้ทำงานของ
หน่วยงาน ของรัฐในระบบเครือข่ายสารสนเทศของกรมบัญชีกลาง ซึ่งรวมถึงนิติบุคคลที่ผู้ทำงานเป็นหุ้นส่วน
ผู้จัดการ กรรมการ ผู้จัดการ ผู้บริหาร ผู้มีอำนาจในการดำเนินงานในกิจการของนิติบุคคลนั้นด้วย
- ๓.๖ มีคุณสมบัติและไม่มีลักษณะต้องห้ามที่คณะกรรมการนโยบายการจัดซื้อจัดจ้างและการบริหาร
พัสดุ ภาครัฐกำหนดในราชกิจจานุเบกษา
- ๓.๗ เป็นบุคคลธรรมดาหรือเป็นนิติบุคคลผู้มีอาชีพรับจ้างงานดังกล่าว

๓.๘ ไม่เป็นผู้ได้รับเอกสิทธิ์หรือความคุ้มกันซึ่งอาจปฏิเสธไม่ยอมขึ้นศาลไทย เว้นแต่รัฐบาลของผู้ยื่นข้อเสนอ ได้มีคำสั่งให้สละเอกสิทธิ์และความคุ้มกันเช่นนั้น

๓.๙ ผู้ยื่นข้อเสนอต้องลงทะเบียนในระบบจัดซื้อจัดจ้างภาครัฐด้วยอิเล็กทรอนิกส์ (Electronic Government Procurement : e-GP) ของกรมบัญชีกลาง

๔. รายละเอียดแบบรูปารายการงานก่อสร้าง

แบบรูปารายการงานก่อสร้าง โครงการก่อสร้างถนนคอนกรีตเสริมเหล็ก ถนนสายซอยนางพื หมู่ที่ ๒ บ้านหลัก ตำบลปรีไใหญ่ อำเภอยะรัง จังหวัดศรีสะเกษ รายละเอียดปริมาณงาน ดังนี้ ผิวจราจรกว้าง ๓.๐๐ เมตร ยาว ๕๕.๐๐ เมตร หนา ๐.๑๕ เมตร หรือพื้นที่คอนกรีต ๑๖๕.๐๐ ตารางเมตร พร้อมป้ายโครงการ ให้เป็นไปตามแบบรูปารายการโดยคณะกรรมการจัดทำแบบรูปารายการงานก่อสร้างได้ผ่านการเห็นชอบจากหัวหน้าส่วนราชการแล้ว

๕. กำหนดเวลาส่งมอบงาน

กำหนดเวลาแล้วเสร็จภายใน ๙๐ วัน นับถัดจากวันลงนามในสัญญา

๖. หลักเกณฑ์ในการพิจารณาคัดเลือกข้อเสนอ

พิจารณาตัดสินโดยใช้เกณฑ์ราคา

๗. วงเงินงบประมาณ

อนุมัติตามจ่ายเงินสะสมครั้งที่ ๑ ประจำปี พ.ศ.๒๕๖๗ ประกาศ ณ วันที่ ๓๐ เดือน สิงหาคม พ.ศ. ๒๕๖๗ หน่วยงานกองช่าง แผนงานอุตสาหกรรมและการโยธา งานก่อสร้าง งบลงทุน หมวดค่าที่ดินและสิ่งก่อสร้าง ประเภทค่าสิ่งก่อสร้างสาธารณูปการ-หน้าที่ ๙ ข้อ ๑-โครงการก่อสร้างถนนคอนกรีตเสริมเหล็ก ถนนสายซอยนางพื หมู่ที่ ๒ บ้านหลัก งบประมาณ ตั้งไว้ ๑๑๑,๐๐๐.๐๐ บาท (หนึ่งแสนหนึ่งหมื่นหนึ่งพันบาทถ้วน)

๘. งวดงานและการจ่ายเงิน

ผู้รับจ้างจะต้องดำเนินงานแล้วเสร็จภายใน ๙๐ วัน นับถัดจากวันลงนามในสัญญาจ้าง และส่งมอบงานเป็นจำนวน ๑ งวด เป็นเงินร้อยละ ๑๐๐ ของวงเงินทั้งหมด และจะจ่ายให้ผู้รับจ้างได้ปฏิบัติงานโครงการก่อสร้างถนนคอนกรีตเสริมเหล็ก-ถนนสายซอยนางพื หมู่ที่ ๒ บ้านหลัก

๙. อัตราค่าปรับ

กำหนดค่าปรับเป็นรายวันเป็นจำนวนเงินตายตัวในอัตราร้อยละ ๐.๒๕ ของราคางานจ้างแต่จะต้องไม่ต่ำกว่าวันละ ๑๐๐ บาท

๑๐. การกำหนดระยะเวลารับประกันความชำรุดบกพร่อง

กำหนดระยะเวลาในการรับประกันความชำรุดบกพร่องของงาน ๒ ปี

๑๑. ข้อกำหนดการใช้วัสดุที่ผลิตในประเทศ

วัสดุประวัสดุหรือครุภัณฑ์ที่ใช้ในงานก่อสร้างต้องเป็นวัสดุที่ผลิตในประเทศ ตามเงื่อนไข ดังนี้

๑๑.๑ วัสดุหรือครุภัณฑ์ที่ใช้ในงานก่อสร้างต้องเป็นวัสดุที่ผลิตในประเทศ โดยต้องใช้ไม่น้อยกว่าร้อยละ ๖๐ ของมูลค่าวัสดุที่จะใช้ในงานก่อสร้างทั้งหมดตามสัญญา

๑๑.๒ เหล็กที่ใช้ในงานก่อสร้างต้องใช้เหล็กที่ผลิตภายในประเทศไม่น้อยกว่าร้อยละ ๙๐ ของปริมาณเหล็กที่ต้องใช้ทั้งหมดตามสัญญา

ผู้รับจ้างจะต้องจัดทำแผนการใช้วัสดุที่ผลิตภายในประเทศ (ตามข้อ ๑๑.๑ และข้อ ๑๑.๒) ภายใน ๙๐ วัน นับถัดจากวันที่ได้ลงนามสัญญา เพื่อให้คณะกรรมการตรวจรับพัสดุพิจารณาต่อไป เว้นแต่กรณีที่ระยะเวลาดำเนินการตามสัญญาไม่เกิน ๙๐ วัน

๑๒. การปรับราคาค่างานก่อสร้าง

๑๒.๑ การปรับราคาค่างานก่อสร้าง ตามเงื่อนไข หลักเกณฑ์ สูตรและวิธีการคำนวณที่ใช้กับสัญญาแบบปรับราคาได้ตามมติคณะรัฐมนตรี เมื่อวันที่ ๒๒ สิงหาคม ๒๕๓๒ เรื่อง พิจารณาช่วยเหลือผู้ประกอบการอาชีพงานก่อสร้าง ตามหนังสือสำนักเลขาธิการคณะรัฐมนตรี ที่ นร ๐๒๐๓/ว๑๐๙ ลงวันที่ ๒๔ สิงหาคม ๒๕๓๒

๑๒.๒ สูตรปรับราคา (ค่า k) หมวดที่ ๓ งานทาง ๓.๔ งานผิวจราจรคอนกรีตเสริมเหล็ก ใช้สูตร $K = 0.30 + 0.10 \text{ It/Io} + 0.35 \text{ Ct/Co} + 0.10 \text{ Mt/Mo} + 0.15 \text{ St/So}$ ประเภทงานที่นำมาคำนวณค่า K งานผิวจราจรคอนกรีตเสริมเหล็กพร้อมรอยต่อ งานซ่อมถนนคอนกรีตเสริมเหล็กพร้อมรอยต่อ งานถนนคอนกรีตเชิงลาดคอสะพาน งานทางเท้าคอนกรีตเสริมเหล็ก

๑๓. พื้นที่ดำเนินการ

ถนนสายชอยนางหวี หมู่ที่ ๒ บ้านหลัก ตำบลปรือใหญ่ อำเภอยะรัง จังหวัดศรีสะเกษ

๑๔. สถานที่ติดต่อเพื่อขอทราบข้อมูลเพิ่มเติม

สถานที่ติดต่อ องค์การบริหารส่วนตำบลปรือใหญ่

โทรศัพท์ ๐๔๕-๘๒๖๖๐๗

๑๕. ผู้รับผิดชอบโครงการ (คณะกรรมการจัดทำแบบสรุปายการงานก่อสร้าง)

ลงชื่อ.....ประธานกรรมการ

(ธนวัฒน์ บุญอุ่น)

หัวหน้าสำนักปลัด

ลงชื่อ.....กรรมการ

(นายจำลอง ชัยเนตร)

นักจัดการงานช่างปฏิบัติการ

ลงชื่อ.....กรรมการ

(นายธรรมบุญ สิงห์ศิลป์)

ผู้ช่วยนายช่างไฟฟ้า

แบบโครงการก่อสร้างถนนคอนกรีตเสริมเหล็ก

ปริมาณงาน


ผิวจราจรกว้าง 3.00 เมตร ยาว 55.00 เมตร หินา 0.15 เมตร
หรือพื้นที่คอนกรีต 165.00 ตร.ม. พร้อมป้ายโครงการ

(รายละเอียดตามแบบรูปรายการองค์การบริหารส่วนตำบลปรีอใหญ่กำหนด)

สถานที่ก่อสร้าง ถนนสายชอยนางหวี หมู่ที่ 2 บ้านหลัก ตำบลปรีอใหญ่ อำเภออุ้ม

จังหวัดศรีสะเกษ


องค์การบริหารส่วนตำบลปรีอใหญ่
อำเภออุ้ม จังหวัดศรีสะเกษ

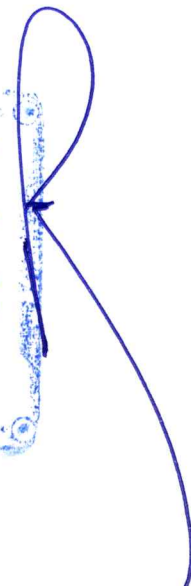
(นายณัฐพงศ์ จันทมาศ)
สย. 11629

สารบัญแบบ

ลำดับที่	รายการสารบัญแบบ	จำนวนแผ่น
1	รายการประกอบแบบ	1 แผ่น
2	แผนที่พอสั่งเซป	1 แผ่น
3	ผังบริเวณ	1 แผ่น
4	รูปตัด	1 แผ่น
5	ป้ายประชาสัมพันธ์โครงการ	2 แผ่น


รายการสัญลักษณ์ประกอบแบบ

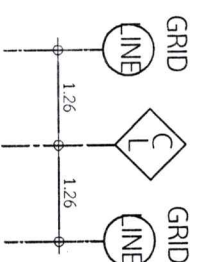

สัญลักษณ์เส้นบอกตำแหน่งศูนย์กลาง



1 = เส้นบอกระยะจากศูนย์กลางเสา - ศูนย์กลางเสา

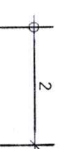

2 = เส้นบอกระยะโดยอ้างอิงจากศูนย์กลางเสา



3 = เส้นบอกระยะจากริม - ริม, ขอบ - ขอบ





สัญลักษณ์บอกแนวรูปตัด
1 = เบอร์รูปตัด
2 = เบอร์แผ่นที่ ท่ออ้างอิง



สัญลักษณ์แสดงรูปตัดขยาย
1 = เบอร์รูปตัดขยาย
2 = เบอร์แผ่นที่ ท่ออ้างอิง



สัญลักษณ์แสดงตำแหน่งให้ดูแบบขยาย
1 = เบอร์แบบขยาย
2 = เบอร์แผ่นที่ ท่ออ้างอิง

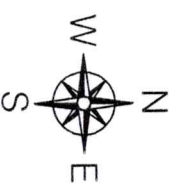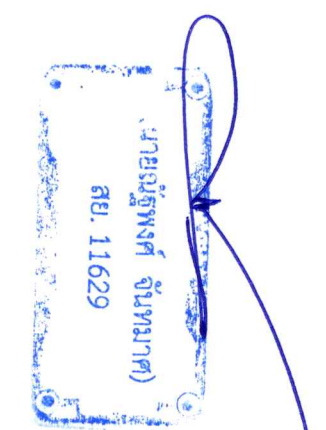

สัญลักษณ์ทิศเหนือ

รายการประกอบแบบ

ก.รายการทั่วไป

1. ให้ผู้รับจ้างแจ้งผู้จ้างก่อนดำเนินการเป็นลายลักษณ์อักษร
2. หากมีปัญหา-อุปสรรค ให้ปรึกษาช่างควบคุมงานของผู้จ้างเสียก่อนทำการแก้ไขเปลี่ยนแปลงให้อยู่ในดุลยพินิจของผู้ควบคุมงาน
3. แบบแปลนนี้เป็นส่วนหนึ่งของสัญญาจ้าง
4. ให้ผู้รับจ้างถ่ายรูปก่อนดำเนินการ ขณะดำเนินการและหลังดำเนินการเสร็จสิ้น ให้ผู้จ้าง (อย่างน้อยอย่าต่ำกว่า 3 ภาพ)
5. ให้ผู้รับจ้างติดตั้งป้ายโครงการ ตามแบบกำหนด (เฉพาะโครงการ 100,000 บาทขึ้นไป)
6. ผู้รับจ้างต้องใช้วัสดุประเภทวัสดุหรือครุภัณฑ์ที่ใช้ในงานก่อสร้างเป็นวัสดุที่ผลิตภายในประเทศ โดยต้องใช้ไม่น้อยกว่าร้อยละ 60 และใช้เหล็กไม่น้อยกว่าร้อยละ 90 ของมูลค่าวัสดุและเหล็กที่ใช้ในงานก่อสร้างทั้งหมดตามสัญญา
7. ในกรณีที่จ้างเงินก่อสร้างเกิน 500,000 บาท ผู้รับจ้างต้องจัดทำแผนการใช้วัสดุภายในประเทศ (ภาคผนวก 1) และแผนการใช้เหล็กภายในประเทศ (ภาคผนวก 2)
8. ในขณะก่อสร้าง ถ้ามีอุปสรรคที่ขวาง หรือเกิดความเสียหาย กับท่อประปา สายเคเบิลโทรศัพท์และอื่นๆได้คืน/เหนือดิน ผู้รับจ้างจะต้องเป็นผู้รับผิดชอบ และออกค่าใช้จ่ายเองทั้งสิ้น
9. ในขณะก่อสร้าง ผู้รับจ้างต้องติดป้ายแสดงสัญลักษณ์เครื่องหมายจราจร ป้ายเตือน ป้ายบังคับ ให้มองเห็นได้ชัดเจน

ก.รายการก่อสร้างถนน คสล.ในหมู่บ้าน

1. การก่อสร้างถนน คสล.ในหมู่บ้านให้เป็นไปตามข้อกำหนดการก่อสร้างมท.201 - มท.203 (เฉพาะส่วนที่เกี่ยวข้อง)
2. วัสดุยารอยต่อคอนกรีตแบบยืดหยุ่นชนิดเทร็อน(CONCRETE JOINT SEALER HOT - POURED ELASTIC TYPE) ตาม มอก.479
3. วัสดุอุดรอยต่อคอนกรีต(NON - EXTRUDING JOINT FILLER)ใช้แผ่นโฟม
4. ส่วนยุบคอนกรีต(SLUMP)ไม่มากกว่า 10 ซม.และแรงอัด(COMPRESSIVE STRENGTH)ของแท่งคอนกรีตตัวอย่างขนาด 15x15x15 ซม.ที่ 28 วัน ต้องไม่น้อยกว่า 240 กก./ตร.ซม. (สามารถเทียบอัตราค่าแรงได้โดยทดสอบค่าของกำลังคอนกรีตเมื่ออายุ 7 วัน) ให้เก็บจำนวน 3 ตัวอย่างต่อจำนวนปริมาตรคอนกรีต 50 ลบ.ม. และเศษปริมาตรคอนกรีตจาก 50 ลบ.ม. เก็บ 3 ตัวอย่าง โดยคอนกรีตใช้ (ค2) ตามมาตรฐานทางหลวงชนบท
5. เหล็กเสริมใช้เหล็กมาตรฐาน มอก.23 และ มอก.24
6. ให้ใช้ WELDED WIRE MESH (มอก.737) ตามตารางที่ 1.แทน BAR MESH ได้ โดยให้ผู้รับจ้างแสดงใบรับรองคุณภาพ

จากผู้ผลิตและแจ้งให้ผู้ควบคุมงานทราบก่อนดำเนินการ โดยการเปลี่ยนแปลงดังกล่าวไม่มีผลทำให้ระยะเวลาและค่าก่อสร้างเปลี่ยนแปลง กรณีที่ใช้ WIRE MESH ขนาดอื่นๆนอกเหนือไปจากตาราง พื้นที่หน้าตัดเหล็กและกรง(STEEL AREA)ที่ใช้จะต้องไม่น้อยกว่า ที่ระบุไว้ในตาราง


























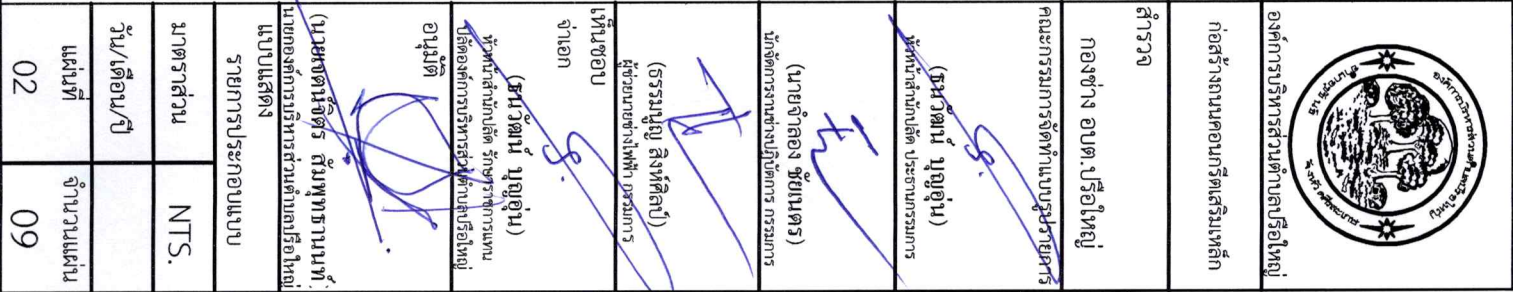



องค์การบริหารส่วนตำบลบรีใหญ่


สำรวจ

กองช่าง อบต. บรีใหญ่

คณะกรรมการจัดทำแบบรายการ

(นายวินัน บุญอุ่น)

ผู้ควบคุมงานก่อสร้าง

(นายจำลอง ชวนมิตร)

นักจัดการงานช่างปฏิบัติการ กรรมการ

(ธรรมบุญ สิงห์ศิลป์)

ผู้ควบคุมช่างไฟฟ้า กรรมการ

เห็นชอบ

จำออก

(ธนวิสนัน บุญอุ่น)

หัวหน้าสำนักงานปลัด รักษาการแทน

ปลัดองค์การบริหารส่วนตำบลบรีใหญ่

อนุมัติ

(นายเจตน์ นิลศรี) หัวหน้างานที่

มอบหมายให้สำรวจพื้นที่

แบบแสดง


แผนที่เพื่อสิ่งเข

มาตราส่วน NTS.

วัน/เดือน/ปี

แผ่นที่ จำนวนแผ่น

03 09

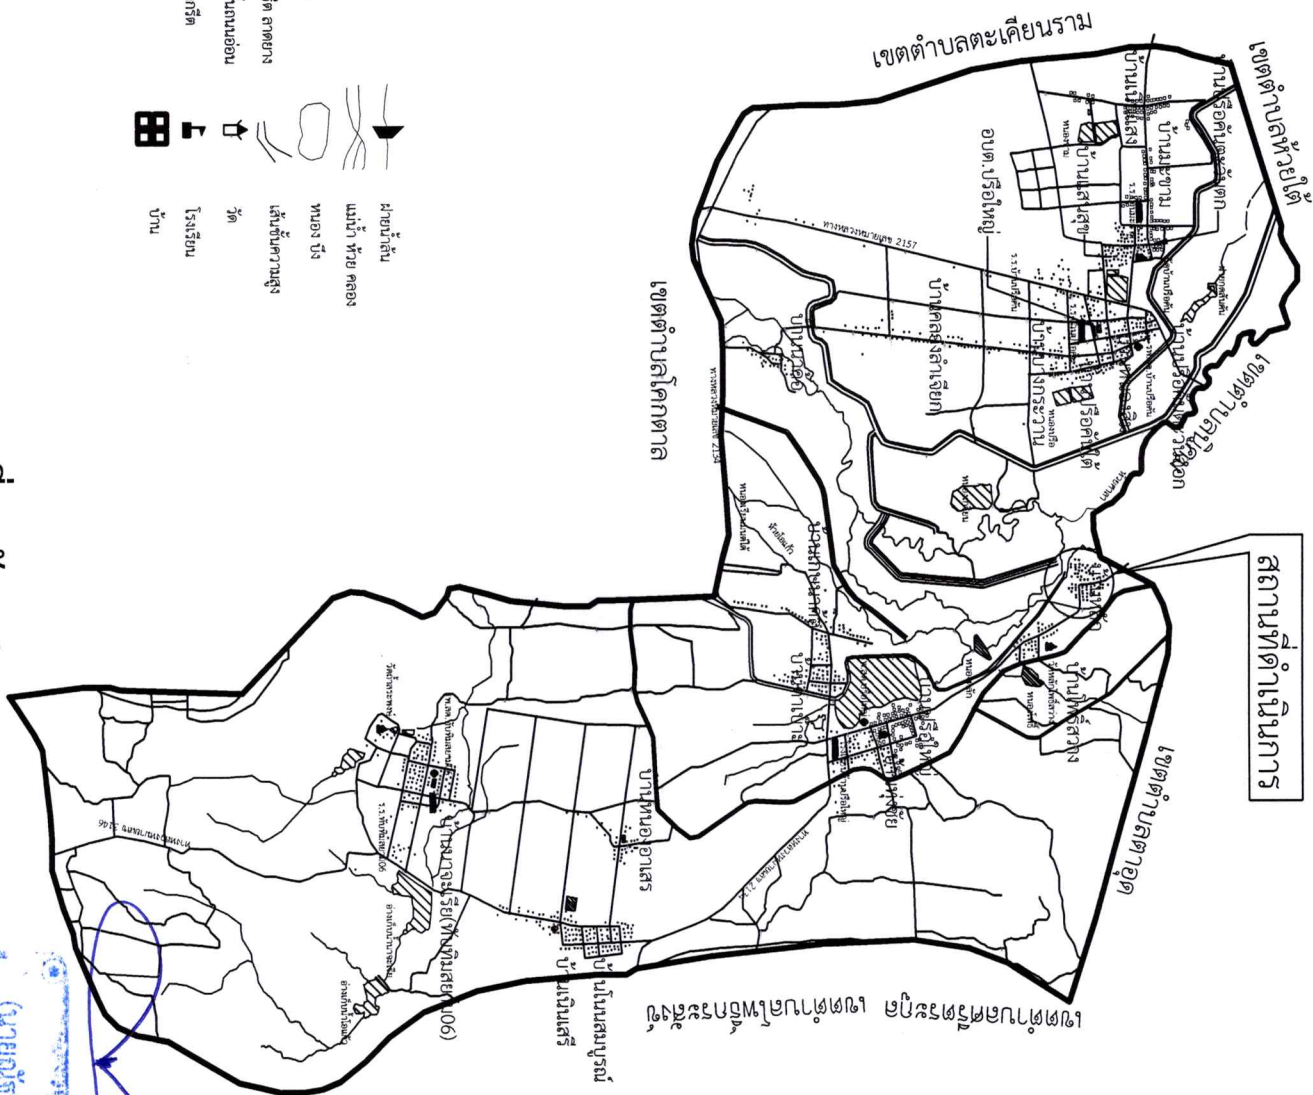

สถานที่ดำเนินการ

แผนที่เพื่อสิ่งเข

มาตราส่วน NTS.

- เขตอำเภอ
- เขตตำบล
- เขตหมู่บ้าน
- ถนนคอนกรีตลาดยาง
- ถนนลูกรังพื้นดิน
- สะพานคอนกรีต
- คลองส่งน้ำ
- ฝายน้ำล้น
- แม่น้ำ หรือ คลอง
- หนอง บึง
- เขื่อน
- วัด
- โรงเรียน
- บ้าน



องค์การบริหารส่วนตำบลปรีอใหญ่

ก่อสร้างถนนคอนกรีตเสริมเหล็ก

สำรวจ

กองช่าง อบต.ปรีอใหญ่

คณะกรรมการจัดทำแบบสรุปรายการ

(สนวิวัฒน์ บุญอุ่น)

หัวหน้าสำนักงานจัด ประจําการ

(นายจำลอง ชัยเนตร)

นักจัดการงานช่างปฏิบัติการ กรรมการ

(ธรรมบุญ สิงห์ศิลป์)

ผู้ช่วยช่างไฟฟ้ากรรมกร

เห็นชอบ

จำออก

(สนวิวัฒน์ บุญอุ่น)

หัวหน้าสำนักงานจัด รักษาการ

ปลัดองค์การบริหารส่วนตำบลปรีอใหญ่

อนุมัติ

(นายเจษฎาธร ถิ่นพทุธานนท์)

นายกองค์การบริหารส่วนตำบลปรีอใหญ่

แบบแสดง

แบบแปลนเดิม

มาตราส่วน

วัน/เดือน/ปี

แผ่นที่ 04

แบบแปลนเดิม


Not to Scale



บ้านหลัก

ร.ร บ้านหลัก

ทางไปร.ร.บ้านหลัก>>>

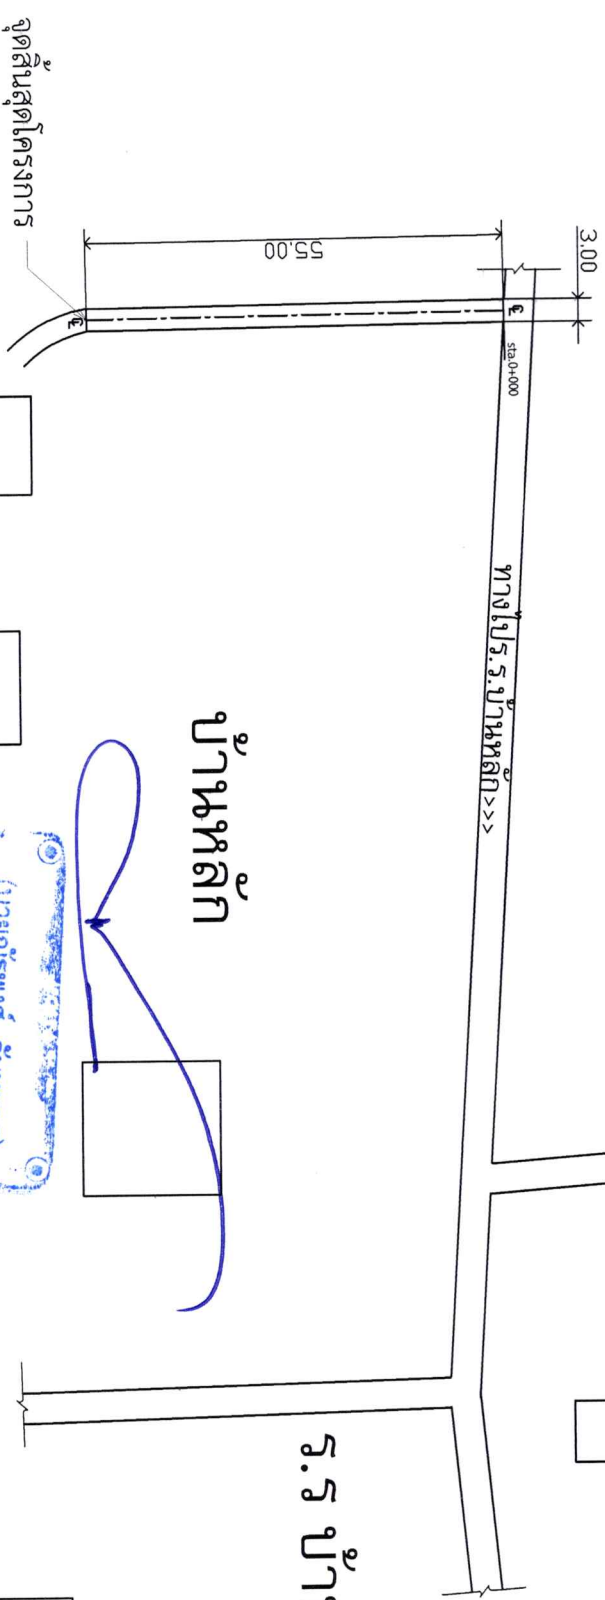

1. ในกรณีที่มีข้อความ, รายการประกอบแบบ, ระยะในแบบก่อสร้างไม่ถูกต้อง หรือไม่ชัดเจน หรือขัดแย้งกัน ผู้รับจ้างก่อสร้างจะต้องแจ้งให้ผู้ออกแบบทราบก่อนดำเนินการก่อสร้าง เพื่อแก้ไขหรือแจ้งเป็นหนังสือ
2. ห้ามวัดระยะจากแบบ ให้ยึดตัวเลขจากแบบเป็นหลัก

หมายเหตุ



องค์การบริหารส่วนตำบลปรีอใหญ่

ก่อสร้างถนนคอนกรีตเสริมเหล็ก

สำรวจ

กองช่าง อบต.ปรีอใหญ่

คณะกรรมการจัดทำแบบสรุปการ

(นายฉันทน์ บุญอุ่น)

หัวหน้าสำนักงานปลัด อบต.ปรีอใหญ่

(นายจำลอง ชื่นนคร)

นักสำรวจงานช่างโยธา กรมการ

(อรรถมนู สิงห์ศิลป์)

ผู้ช่วยช่างโยธา กรมการ

เห็นชอบ

จำออก

(นายฉันทน์ บุญอุ่น)

หัวหน้าสำนักงานปลัด อบต.ปรีอใหญ่

อนุมัติ

ปลัดองค์การบริหารส่วนตำบลปรีอใหญ่

(นายเชษฐา จิตร์ สัมพุทธานนท์)

นายกองค์การบริหารส่วนตำบลปรีอใหญ่

แบบแสดง

แบบแปลนก่อสร้างถนน

มาตราส่วน

NTS.


วัน/เดือน/ปี

แผ่นที่

05

จำนวนแผ่น


09

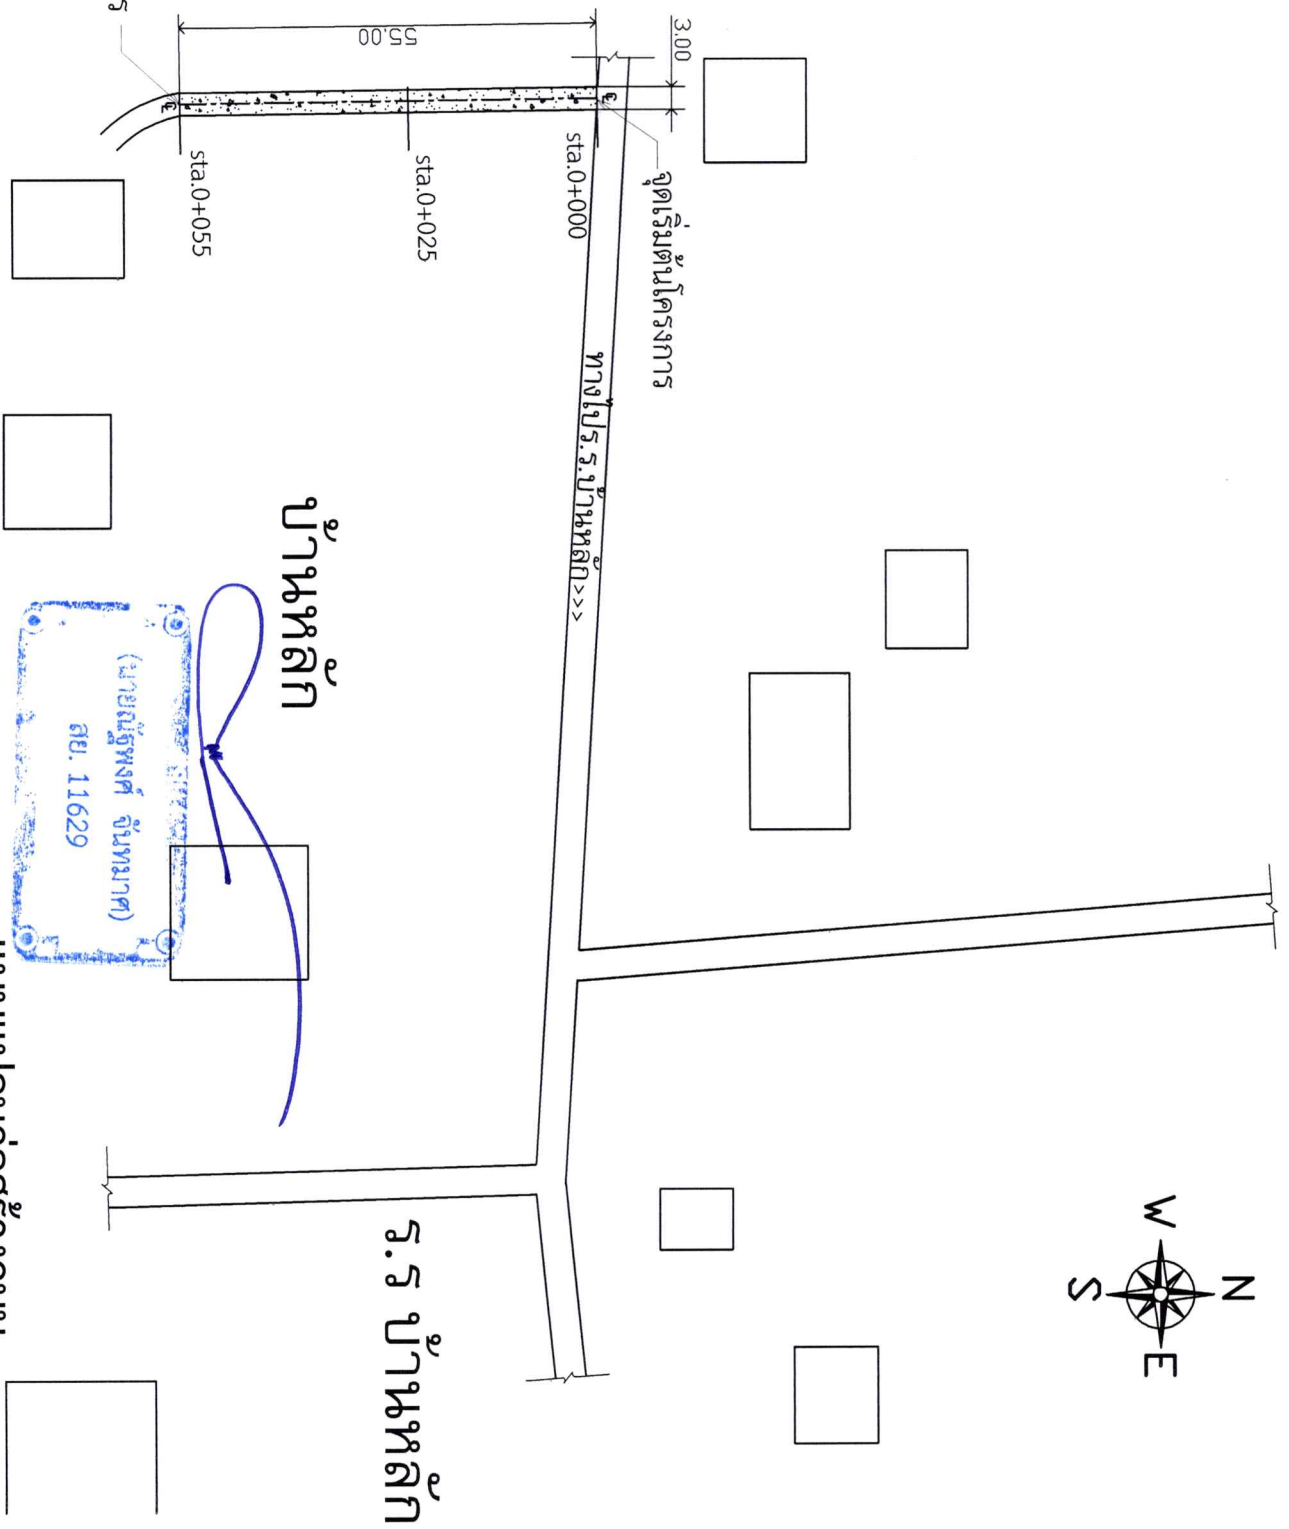


หมายเหตุ

1. ในกรณีที่ผู้ซื้อความ, รายการประกอบแบบ, รายละเอียดแบบก่อสร้างไม่ถูกต้อง หรือไม่ชัดเจน หรือขัดแย้งกัน ผู้รับจ้างก่อสร้างจะต้องแจ้งให้ผู้ออกแบบทราบก่อนดำเนินการก่อสร้าง เพื่อแก้ไขหรือแจ้งเป็นข้อชี้แจง

2. ห้ามวัดระยะจากแบบ ให้ยึดตัวเลขจากแบบเป็นหลัก

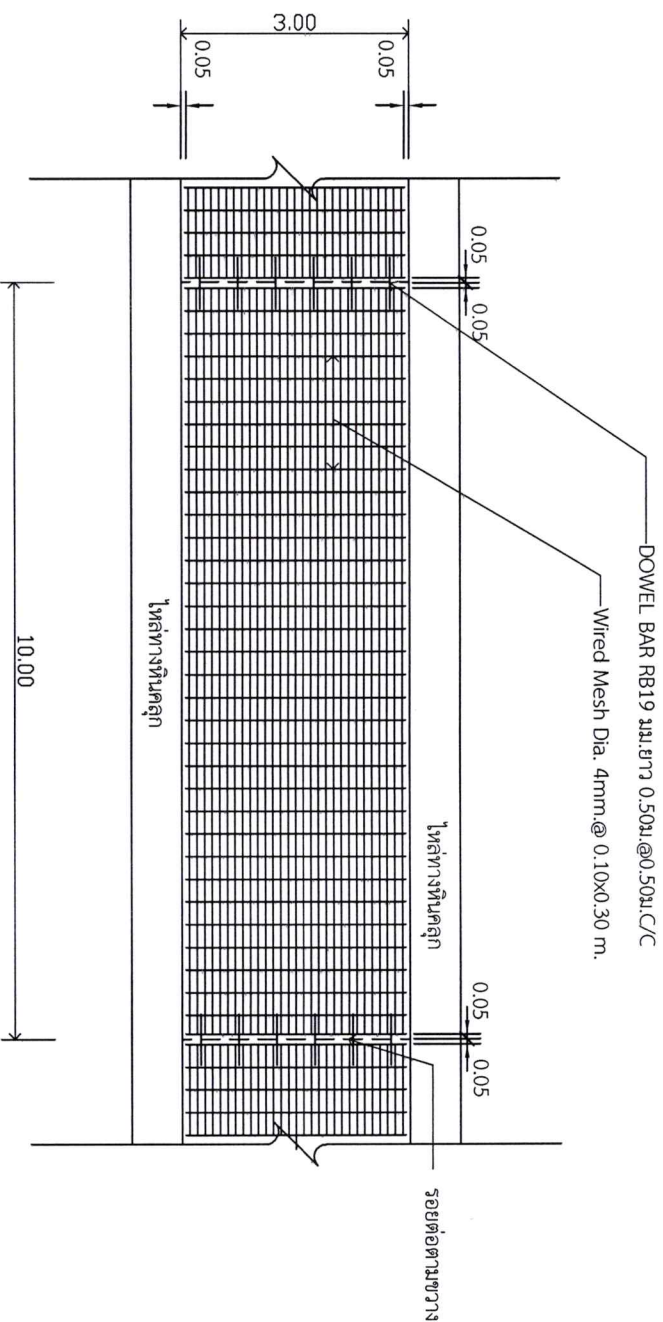

รูปแบบแสดงการเสริมหลักและรอยต่อ

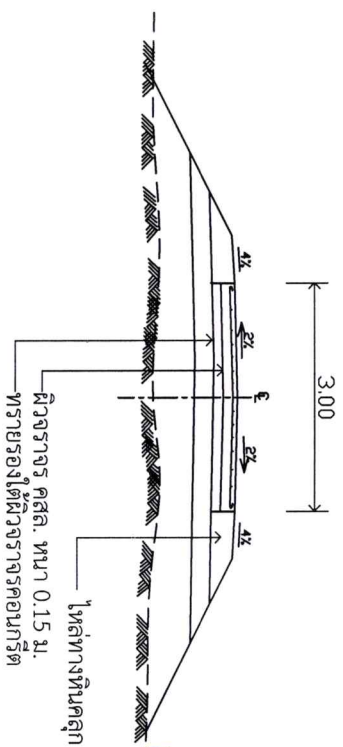


(นายณัฐพงศ์ จันทมาศ)


[illegible]



องค์การบริหารส่วนตำบลปรีอใหญ่

ก่อสร้างถนนคอนกรีตเสริมเหล็ก

สำรวจ

กองช่าง อบต. ปรีอใหญ่

คณะกรรมการจัดทำแบบสรุปวิชาการ

(พิมพ์ฉันทน์ บุญอุ่น)
หัวหน้าสำนักงานปศุสัตว์

(นายจำลอง ชัยนเศรษฐ)
นักจัดการงานช่างปฏิบัติการ กรรมการ

(ธรรมบุญ สิงห์ศิลป์)
ผู้ช่วยนายช่างไฟฟ้า กรรมการ

(ธนวัฒน์ บุญอุ่น)
หัวหน้าสำนักงานปศุสัตว์ รักษาการแทน
ปลัดองค์การบริหารส่วนตำบลปรีอใหญ่

อนุมัติ

(นายเจตน์จิตร สุทธิพานิช)
นายกองค์การบริหารส่วนตำบลปรีอใหญ่

นางสาวเสด็จ ขยายรอยต่อ

มาตรฐาน


วัน/เดือน/ปี

แผ่นที่


07

จำนวนแผ่น

09

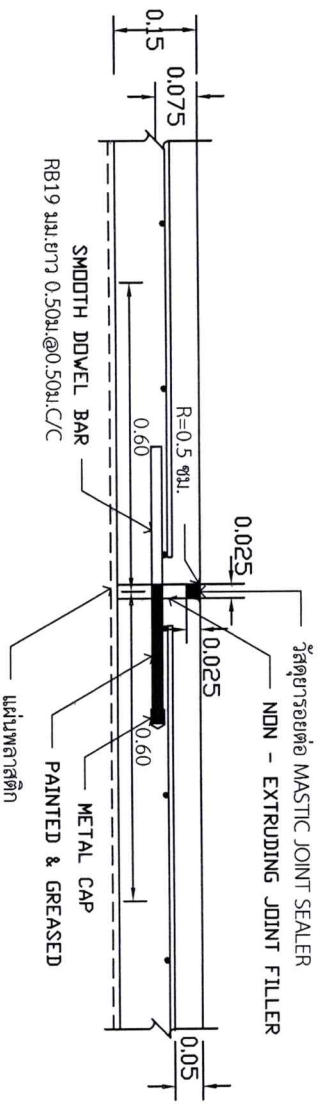


ขยายรอยต่อ EXPANSION JOINT ทุกระยะ 50.00 ม.

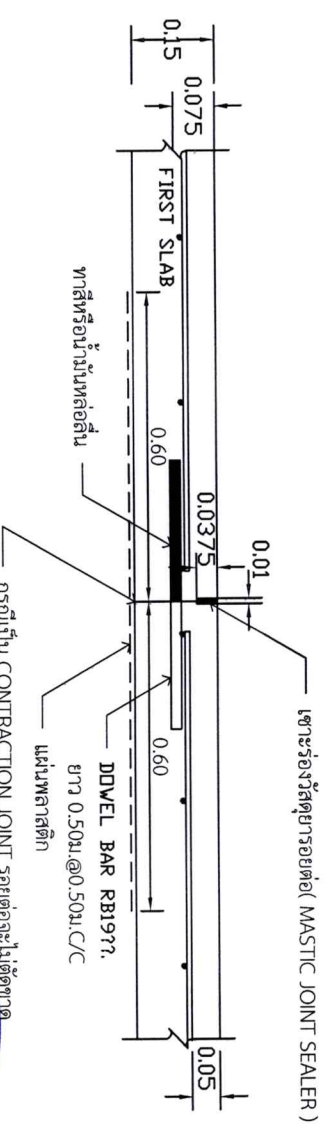

ขยายรอยต่อ CONTRACTION JOINT และ CONTRACTION JOINT ทุกระยะ 10.00 ม.


ตารางที่ 1. แสดงขนาดของ WIRED MESH ที่ใช้แทน BAR MESH

BAR MESH ($f_s = 1,200 \text{ Ksc}$)		WIRED MESH ($f_s = 2,750 \text{ Ksc}$)	
(เหล็กเส้นกลม SR 24)		(เหล็กเชื่อมตะแกรงเส้นรูป)	
DIA / SPACING	STEEL AREA (ตร.ซม./ม)	DIA / SPACING	STEEL AREA (ตร.ซม./ม)
6 มม. @ 0.40 ม.	0.710	4 มม. @ 0.30 ม.	0.419
9 มม. @ 0.30 ม.	2.12	6 มม. @ 0.30 ม.	0.940

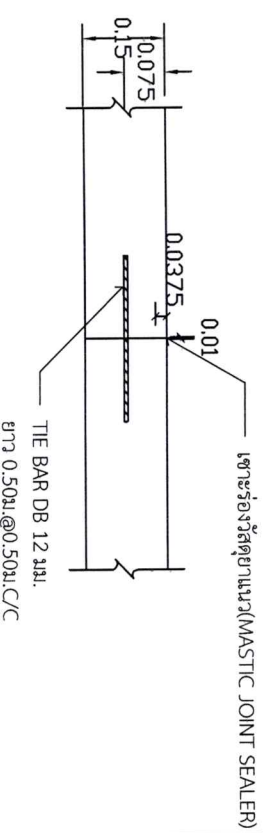

ขยายรอยต่อ LONGITUDINAL JOINT

หมายเหตุ : กำหนดโครงสร้างรับน้ำหนักการรวมน้ำหนักบรรทุกทุก ไม่เกิน 18 ตัน

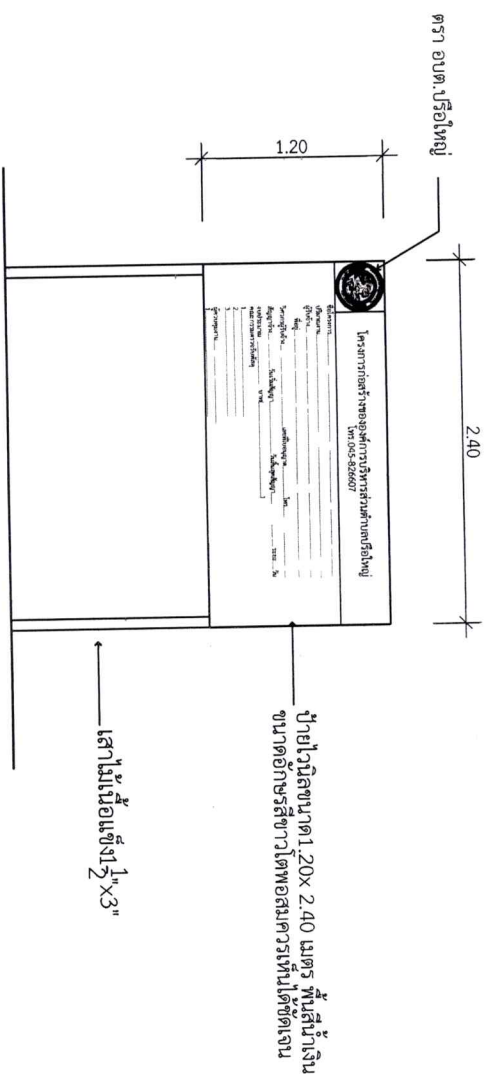

ป้ายชั่วคราวขณะดำเนินการก่อสร้าง
Scale to 1 : 50

ตัวอย่าง

(นายณัฐพงศ์ จันทมาศ)
สย. 11629

โครงการก่อสร้างองค์การบริหารส่วนตำบลปะริอใหญ่

โทร. 045-826607






องค์การบริหารส่วนตำบลปะริอใหญ่

ก่อสร้างถนนคอนกรีตเสริมเหล็ก

สำรวจ

กองช่าง อบต. ปะริอใหญ่

คณะกรรมการจัดทำแบบสรุปรายการ

(นายวิวัฒน์ บุญอุ่น)

หัวหน้าสำนักงานจัด ประสานกรรมการ

(นายจำลอง ชัยบุตร)

นักจัดการงานช่างปฏิบัติการ กรรมการ

(ธรรมบุญ สิงห์ศิลป์)

ผู้อำนวยการช่างไฟฟ้า กรรมการ

เห็นชอบ

จำเอก (นายวิวัฒน์ บุญอุ่น)

หัวหน้าสำนักงานจัด รักษาการแทน

อนุมัติ


(นายเจตนาธิ์ ภูมิพิธานนท์)
นายกองค์การบริหารส่วนตำบลปะริอใหญ่

นายแปะแดง

ป้ายโครงการชั่วคราว

มาตราส่วน NTS.

วัน/เดือน/ปี

แผ่นที่ 08 จำนวนแผ่น 09



องค์การบริหารส่วนตำบลปอใหญ่

ก่อสร้างถนนคอนกรีตเสริมเหล็ก

สำรวจ

กองช่าง อบต.ปอใหญ่

คณะกรรมการจัดทำแบบประชาพิจารณ์

(นายฉันทน์ บุญอ่อน)

หัวหน้าสำนักงานปลัด อบต.ปอใหญ่

(นายจำลอง ชัยเนตร)

นักจัดการงานช่างปฏิบัติการ กรรมการ

(อรรถมนูญ สิงห์ศิลป์)

ผู้อำนวยการช่างไฟฟ้า กรรมการ

เห็นชอบ

จำออก

(นายฉันทน์ บุญอ่อน)

หัวหน้าสำนักงานปลัด อบต.ปอใหญ่

อนุมัติ

(นายฉันทน์ บุญอ่อน)

นายก อบต.ปอใหญ่

นายช่างสำรวจ

แบบแปลน

มาตราส่วน


วัน/เดือน/ปี

แผ่นที่

09

จำนวนแผ่น

09

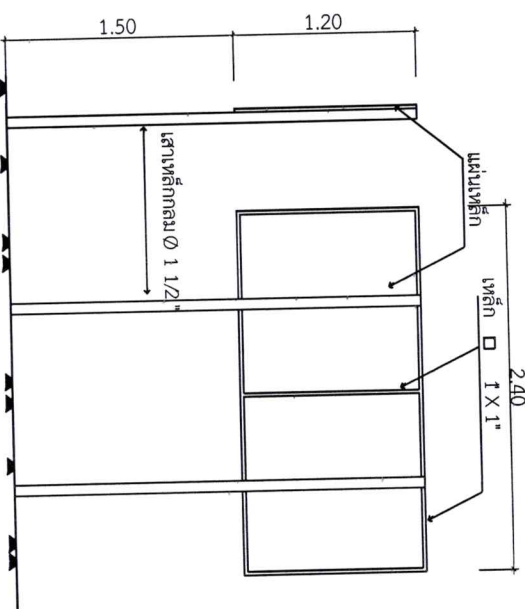

รูปด้านข้าง

รูปด้านหลัง

รูปแปลน

รายการประกอบแบบ

รูปด้านหน้า

1. เสา ที่ตั้งป้ายบอกเส้นทาง 2 ด้าน ใช้ปูนฉาบ ก่อนทาสีจริงให้เท่าเสาเดิมก่อน 2 ครั้ง
2. ตัวหนังสือสีขาว
3. ขนาคัดตัวหนังสือให้เหมาะสมตามความเหมาะสม
4. ขนาคัดตัวหนังสือ ขนาด กว้าง 1.20 ม. ยาว 2.40 ม. ข้อความตามแบบที่กำหนด
5. จุดติดตั้งป้ายให้เหมาะสมตามความเหมาะสมให้สามารถมองเห็นได้ชัดเจน

ป้ายภายหลังก่อสร้างแล้วเสร็จ

Scale to 1 : 50

โครงการก่อสร้างขององค์การบริหารส่วนตำบลปอใหญ่

โทร. 045-826607

ชื่อโครงการ.....

ปริมาณงาน.....

ผู้รับจ้าง.....

ที่อยู่.....

วันเริ่มสัญญา.....

วันสิ้นสุดสัญญา.....

ราคากลาง.....

วงเงินค่าก่อสร้าง.....

ผู้ควบคุมงาน.....

งานก่อสร้างรายวันด้วยเงินภาษีของท่าน

(นายฉันทน์ บุญอ่อน)

สย. 11629